Geveloverzicht

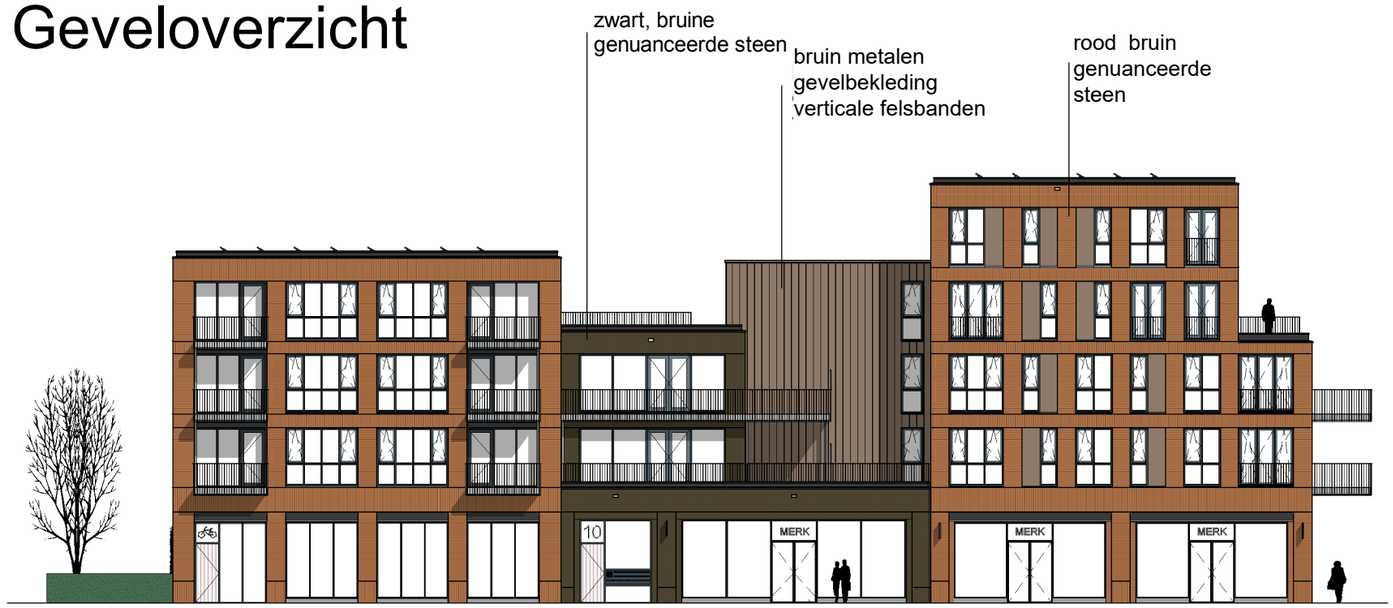

**rondom het privé parkeerhof wordt een hekwerk geplaatst, de op deze tekening gesuggereerde groene haag wordt daar niet aangebracht

* de kleuren in de tekeningen zijn indicatief en niet kleurecht, ze wijken af van de werkelijkheid

0 5 10 20

schaal 1:250

datum: 08 11 2018

PIRAMIDON zeist

VAN WIJNEN